



3D INTERIEUR

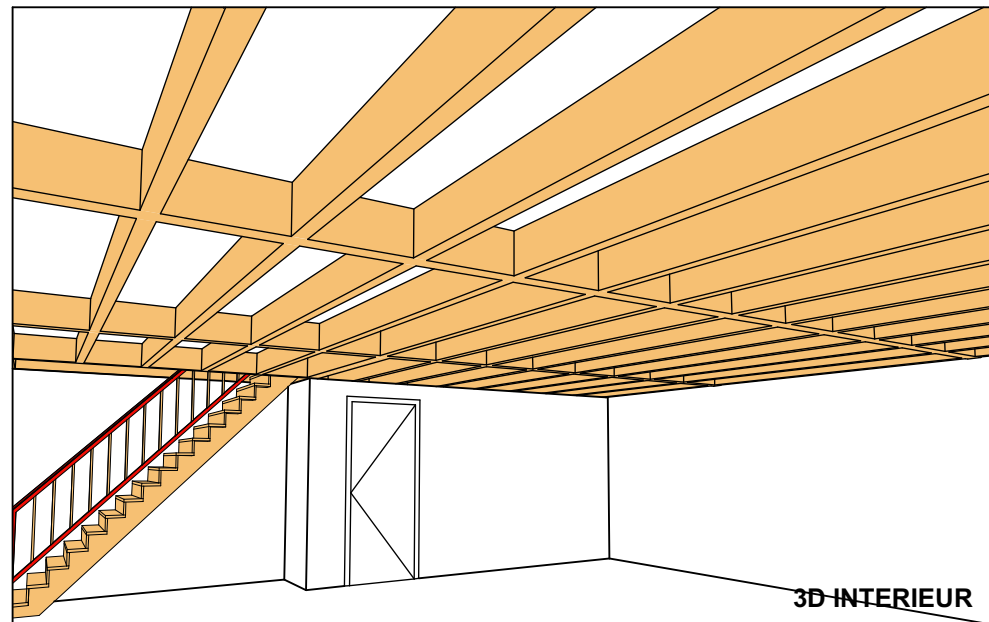

3D INTERIEUR

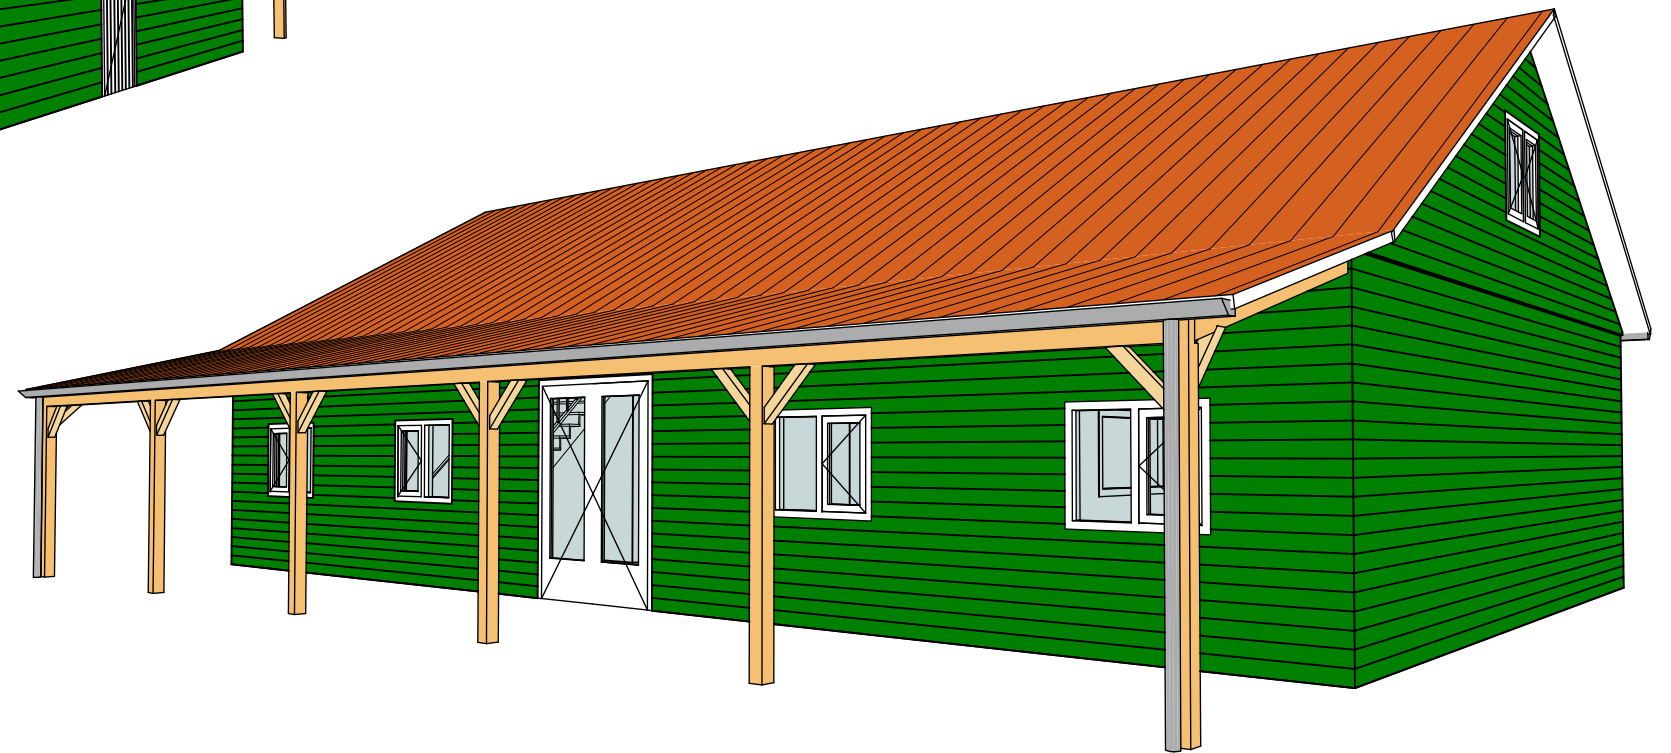


3D SCHETSONTWERP

© Blommers Bouwsystemen B.V. Alle maten in mm

RENVOOI

Fundering	: Betonwerkvloer, 120mm dik, incl. wapening en VORSTRAND Betonnen poeren, incl. wapening onder de luifelpalen. Betonvloer niet onder de luifel
Vorstrandisolatie	: PU 50mm
Vloerisolatie	: EPS 100mm
Buitenwanden	: Regelwerk van houten staanders(SLS) 50x120mm hoh 400mm
Binnenwanden	: Regelwerk van houten staanders(SLS) 38x89mm hoh 610mm
Wandbuitenbekleding	: Canexel Ridgewood rabatdelen; kleur: donkergroen
Isolatie buitenwand	: ROCKWOL 120mm, 433 duo
Isolatie binnenwand	: ROCKWOL 75mm, 433 duo
Wand binnenbetimmering	: WBP-merantie-multiplex 9mm
Buitenkozijnen	: Meranti; 1x wit gegrond; voorzien van isolatieglas
Goot	: Zinkenbakgoot, incl. zinken afvoerpijpen
Dakbeschot	: Sandwichpaneel; incl. 40mm PIR vulling; onderzijde kleur: wit
Dakbedekking	: Dakpanplaten, kleur: rood
Zolder verlaag ok=2600+P	: Balklaag hoh 610mm hoh met daarop 18mm OSB
Topgevelisolatie	: PU 50mm isolatie
Topgevelbinnenbetimmering	: WBP-merantie-multiplex 9mm
Trap	: Vurenhouten steektrap, ca. 90cm breed incl. trapleuning en balustrade

SCHETSONTWERP NIEUW TE BOUWEN CLUBHUIS

BOUWLOCATIE: HARDERWIJK	UITVOERING: Houtbouw	BOUWPLAN: Clubhuis
Tekening nummer: V/110252-1/1	DATUM: 16 - 09 - 2011	STATUS: Schetsontwerp
BLAD: 1 van 3	SCHAAL: 1 : 100	GETEKEND: H. van Gompel
WIJZIGINGEN:	 BLOMMERS Bouwsystemen B.V.	
		OPDRACHTGEVER: HSV De Snoek t.a.v. Dhr. A. Wienk p/a Prinsessenlaan 5 3843 DM HARDERWIJK